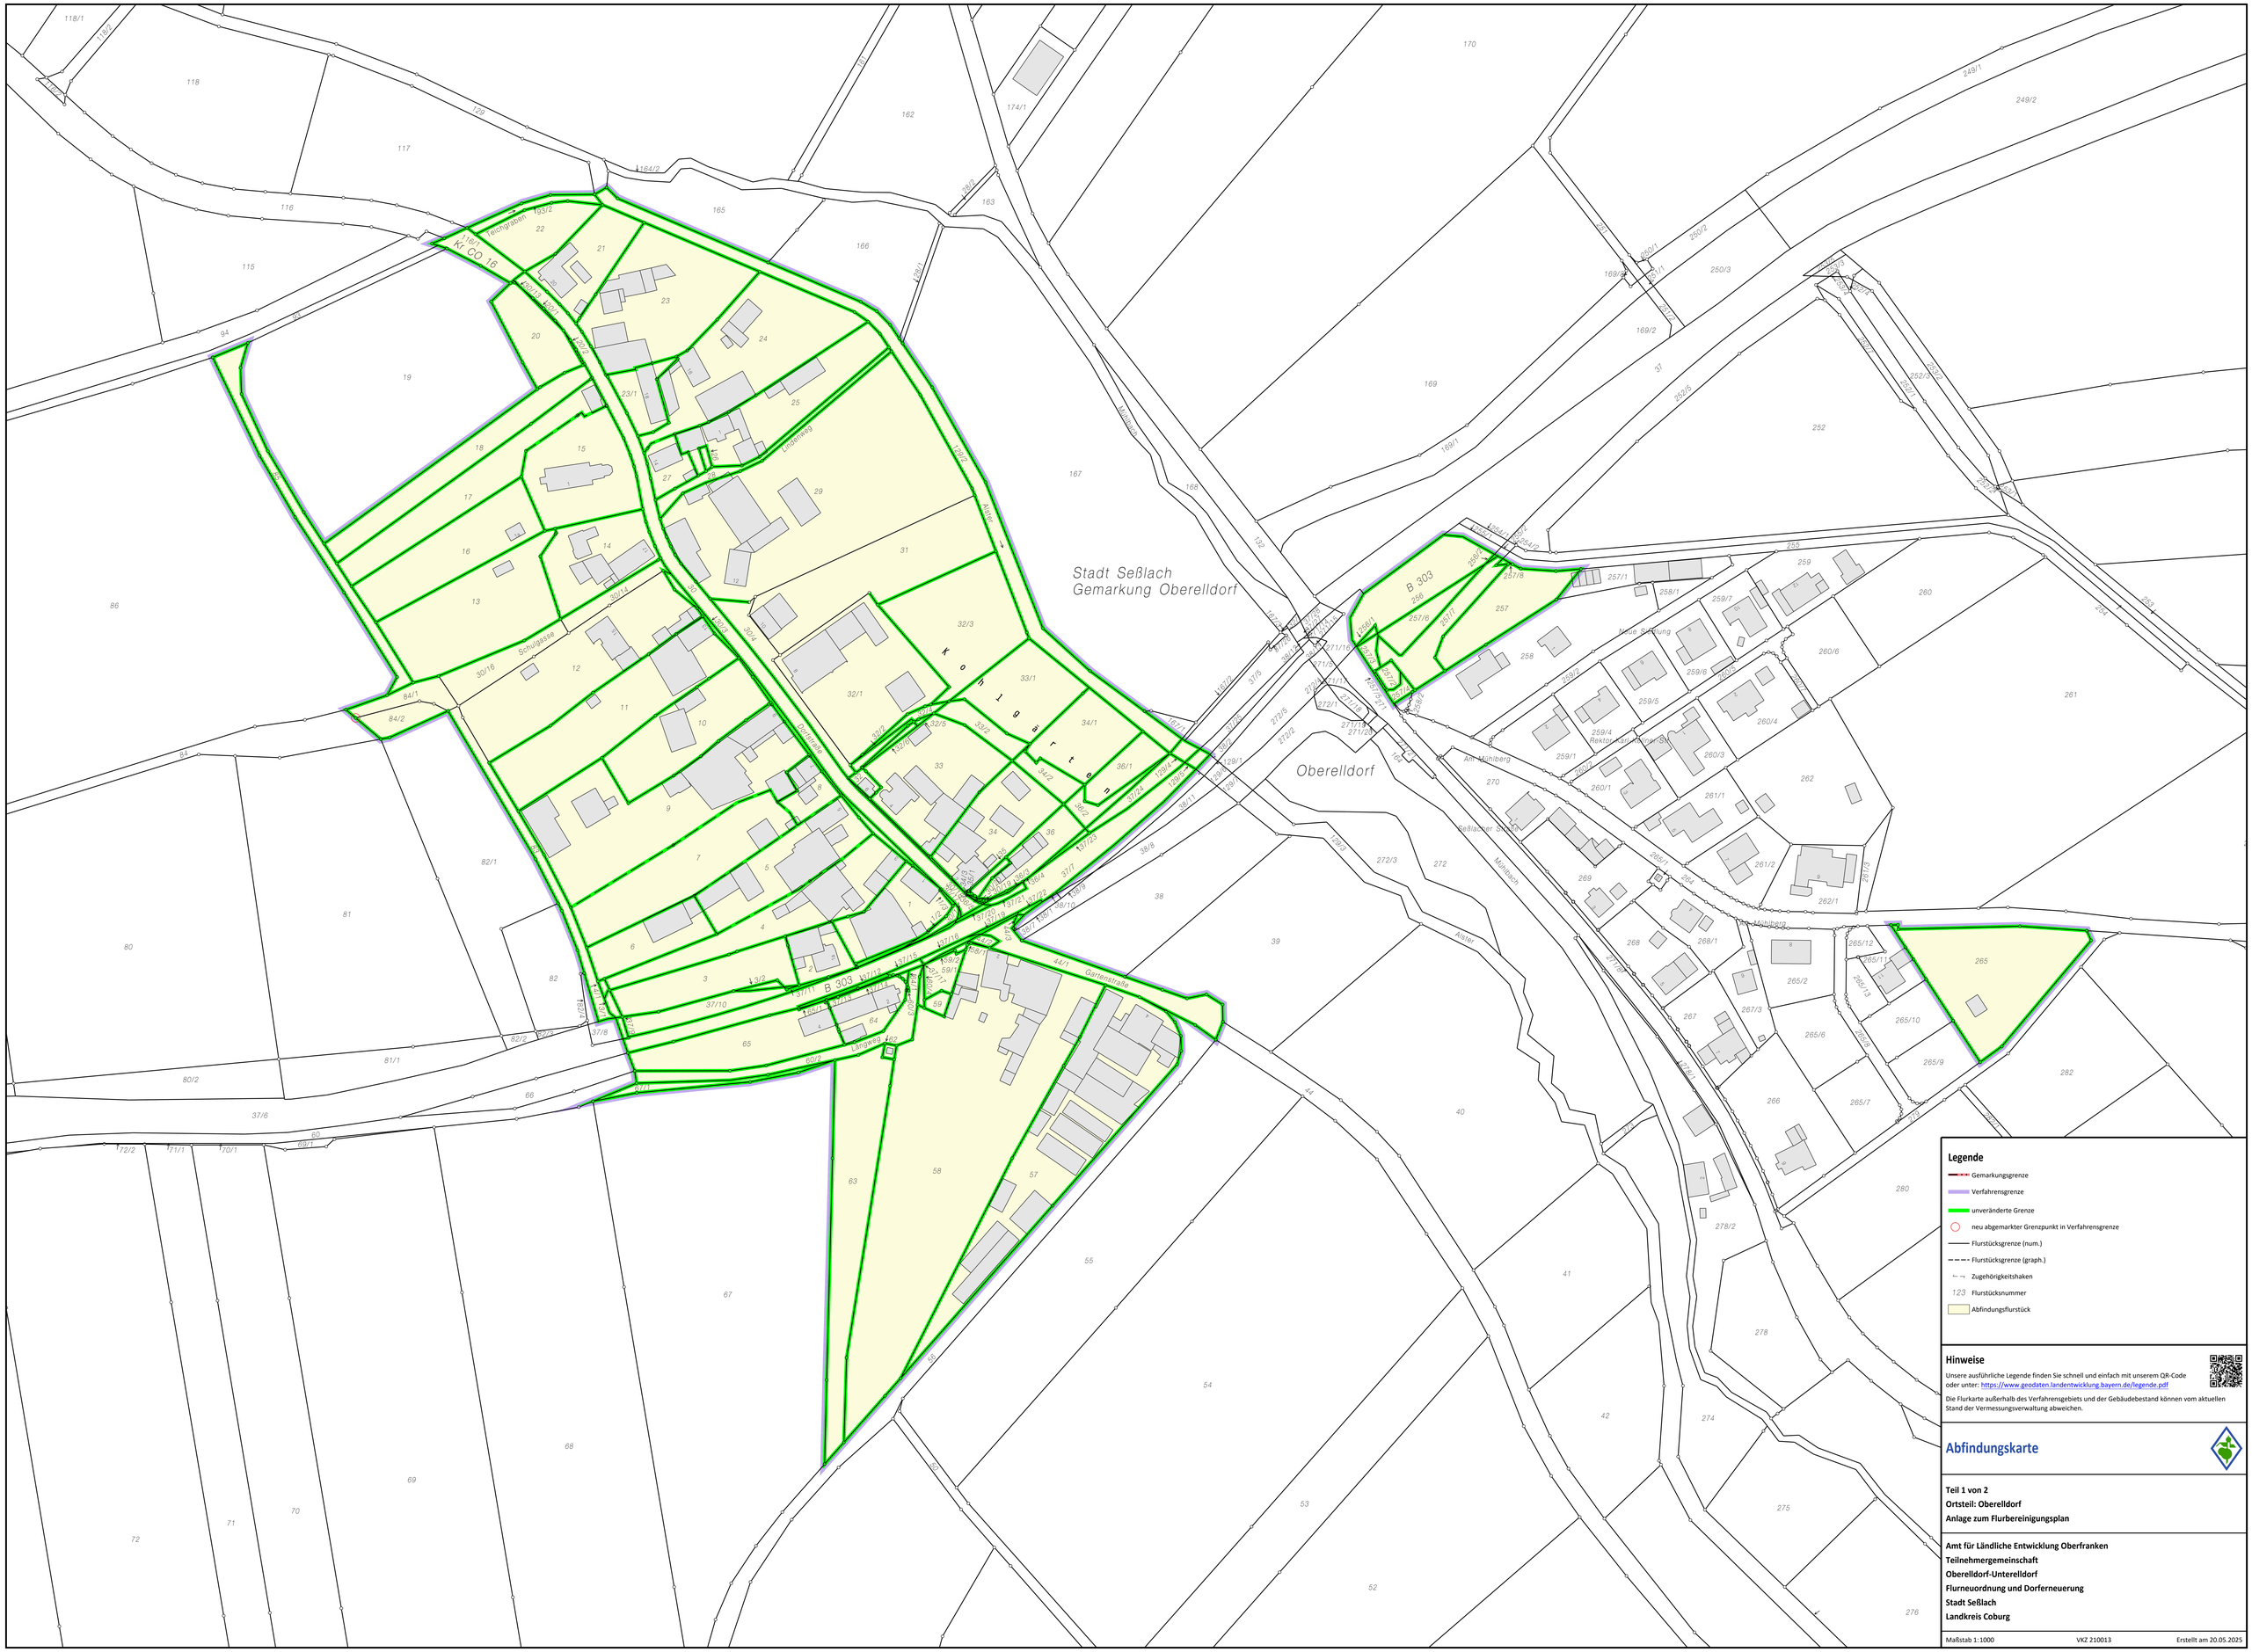

Legende

- Gemarkungsgrenze
- Verfahrensgrenze
- unveränderte Grenze
- neu abgemarkter Grenzpunkt in Verfahrensgrenze
- Flurstücksgrenze (num.)
- Flurstücksgrenze (graph.)
- Zugehörigkeitshaken
- 123 Flurstücksnummer
- Abfindungsflurstück

Hinweise

Unsere ausführliche Legende finden Sie schnell und einfach mit unserem QR-Code oder unter: https://www.geodaten.landentwicklung.bayern.de/legende.pdf

Die Flurkarte außerhalb des Verfahrensgebiets und der Gebäudebestand können vom aktuellen Stand der Vermessungsverwaltung abweichen.

Abfindungskarte

Teil 1 von 2
Ortsteil: Oberelldorf
Anlage zum Flurbereinigungsplan

Amt für Ländliche Entwicklung Oberfranken
Teilnehmergemeinschaft
Oberelldorf-Unterelldorf
Flurneuordnung und Dorferneuerung
Stadt Seßlach
Landkreis Coburg

Maßstab 1:1000 | VKZ 210013 | Erstellt am 20.05.2025